
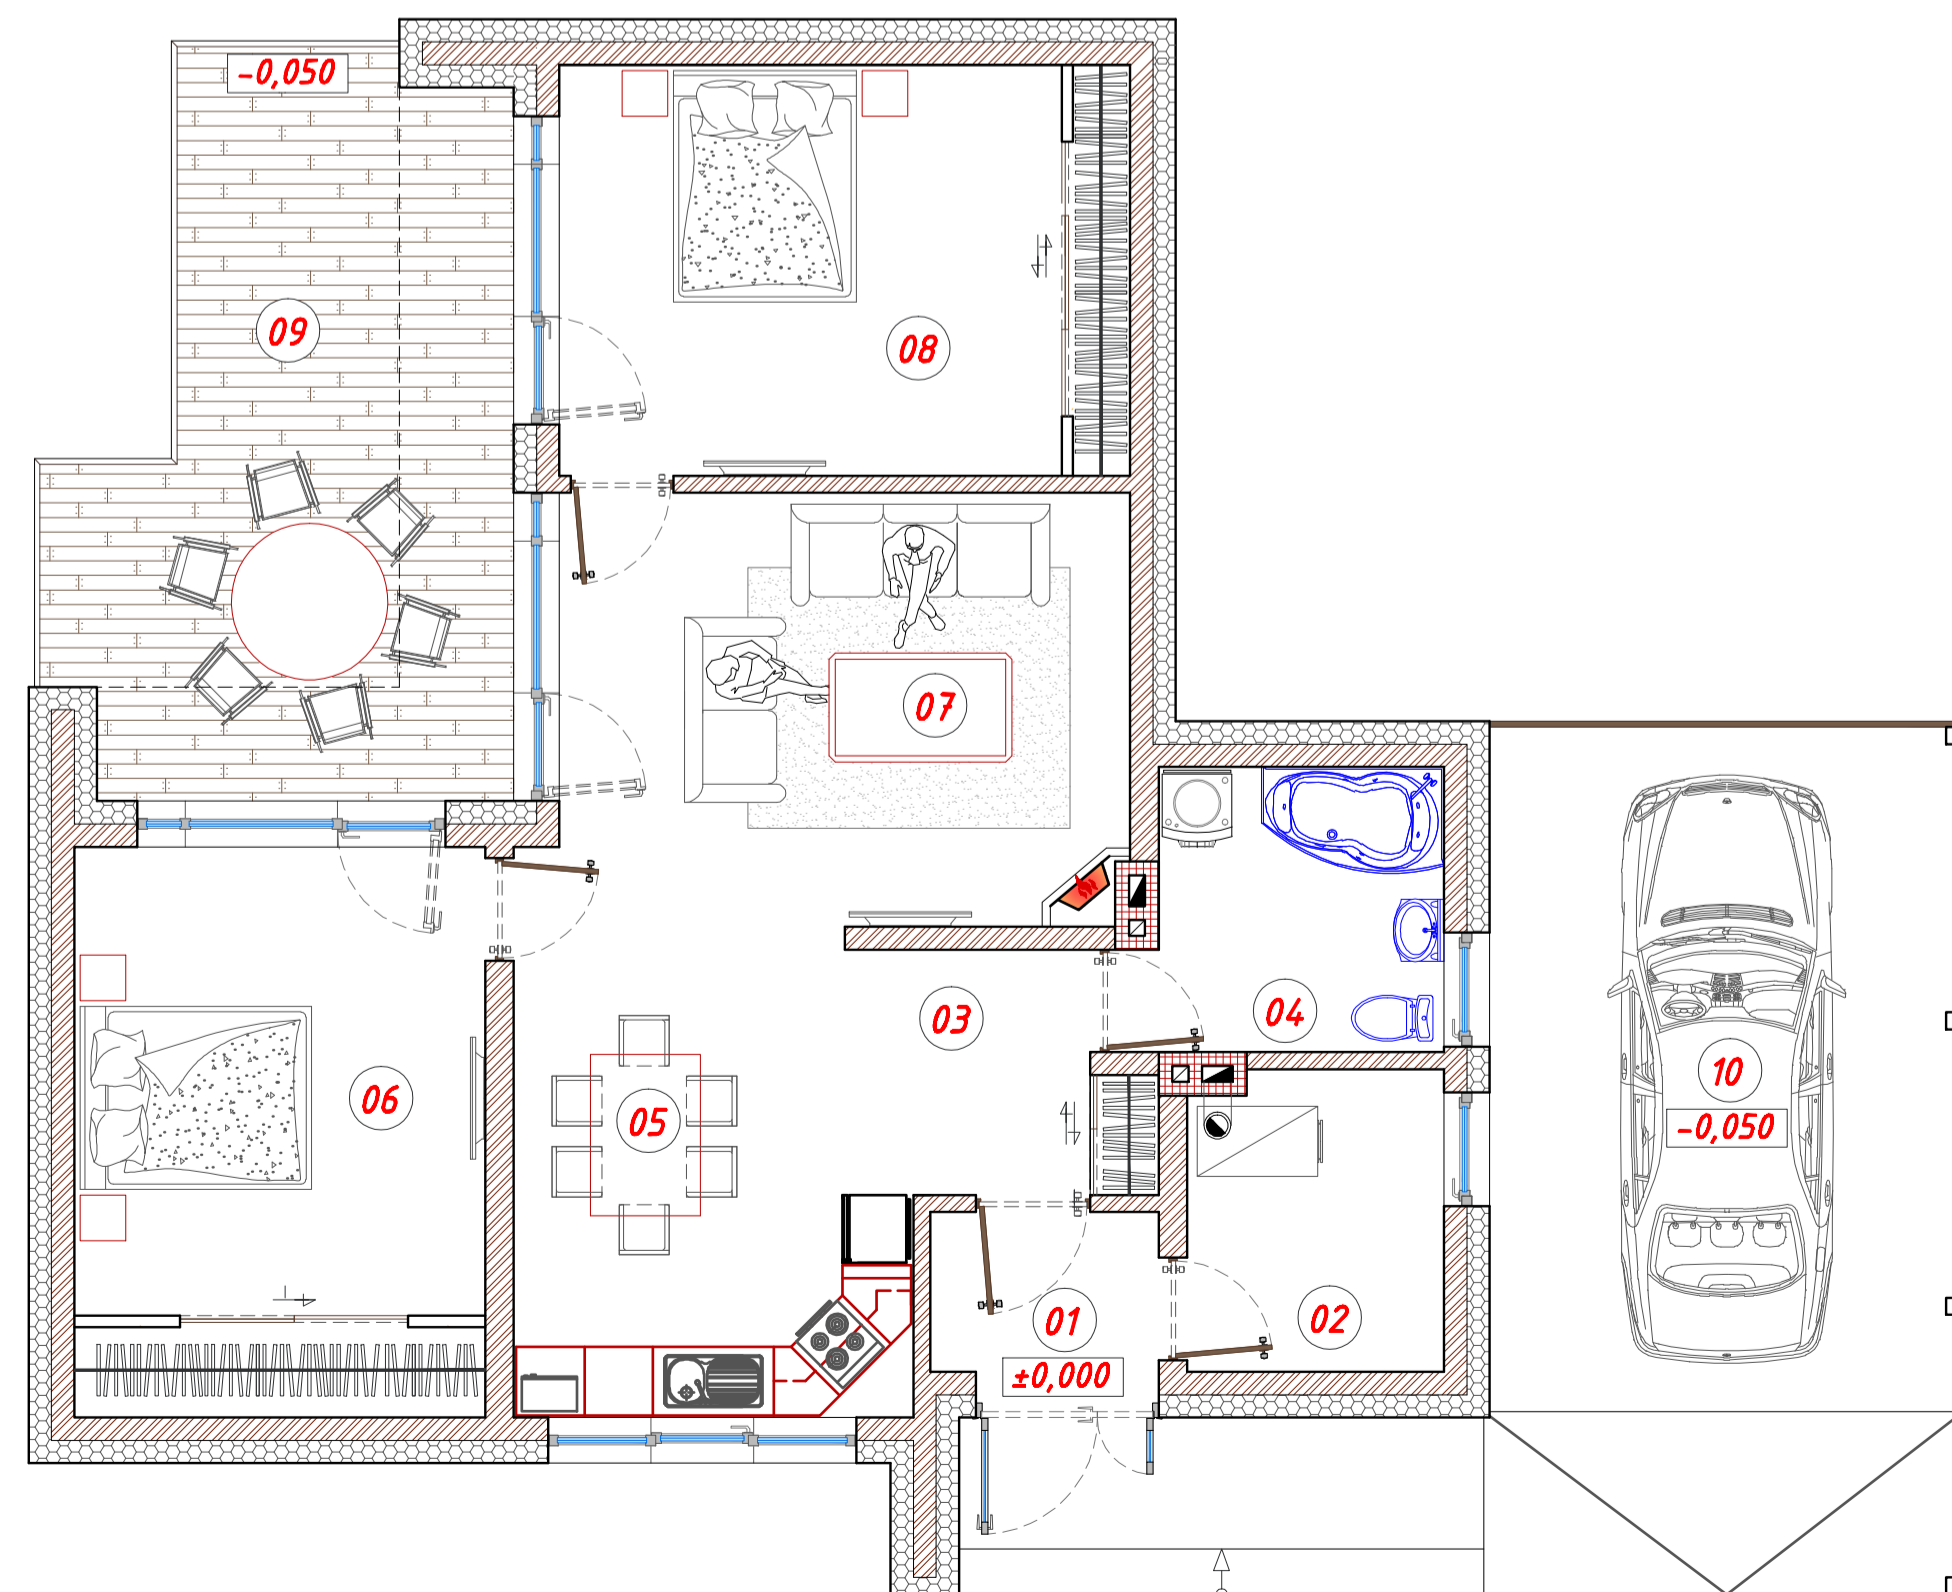


PIRMO AUKŠTO PATALPŲ EKSPLIKACIJA

NR.	PATALPOS PAVADINIMAS	PAGALBINIS PLOTAS, M ²	GYVENAMASIS PLOTAS, M ²
01	TAMBŪRAS	2,79	
02	KATLINĖ (D ₂)	5,84	
03	HOLAS	3,96	
04	SANMAZGAS	6,58	
05	VIRTUVĖ - VALGOMASIS		14,93
06	MEGAMASIS		18,00
07	SVETAINĖ		19,21
08	MEGAMASIS		18,00
09	SANMAZGAS	3,00	
10	PRIEŠPIRTIS	10,64	
11	SAUNA	4,16	
	VISO:	36,97	70,14
	VISO:		107,11
12	TERASA		34,80
13	STOGINĖ		37,44

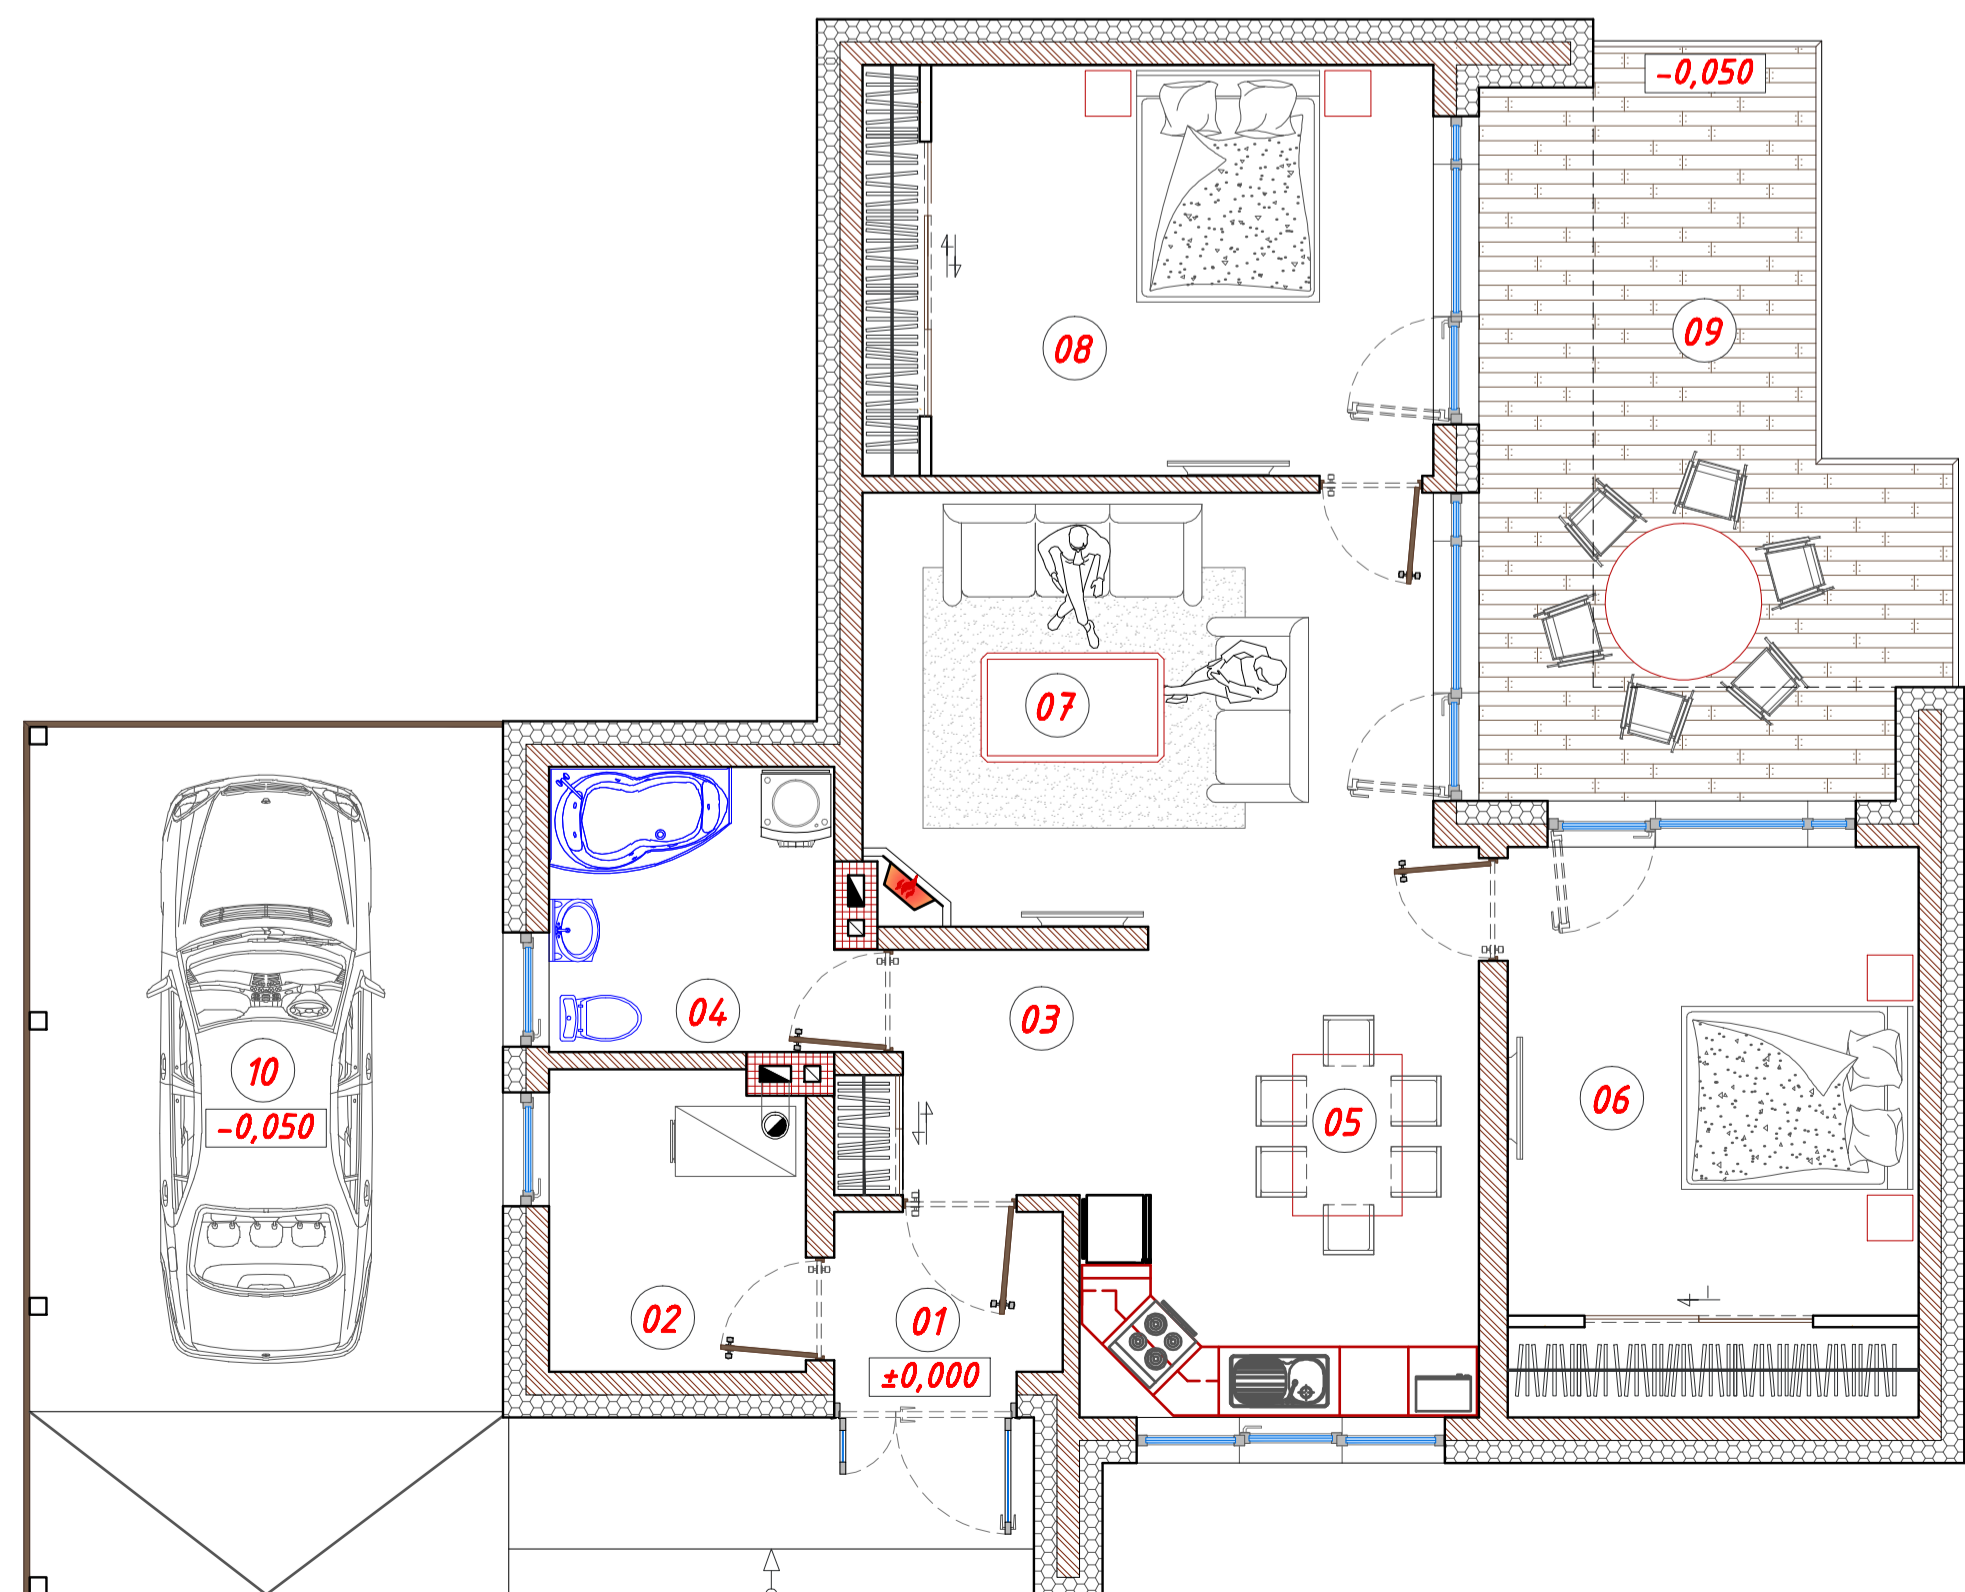

PIRMO AUKŠTO PATALPŲ EKSPLIKACIJA

NR.	PATALPOS PAVADINIMAS	PAGALBINIS PLOTAS, M ²	GYVENAMASIS PLOTAS, M ²
01	TAMBŪRAS	2,79	
02	KATLINĖ (D ₂)	5,84	
03	HOLAS	3,96	
04	SANMAZGAS	6,58	
05	VIRTUVĖ - VALGOMASIS		14,93
06	MEGAMASIS		18,00
07	SVETAINĖ		19,21
08	MEGAMASIS		18,00
	VISO:	16,17	70,14
	VISO:		89,31
09	TERASA		22,58
10	STOGINĖ		37,44